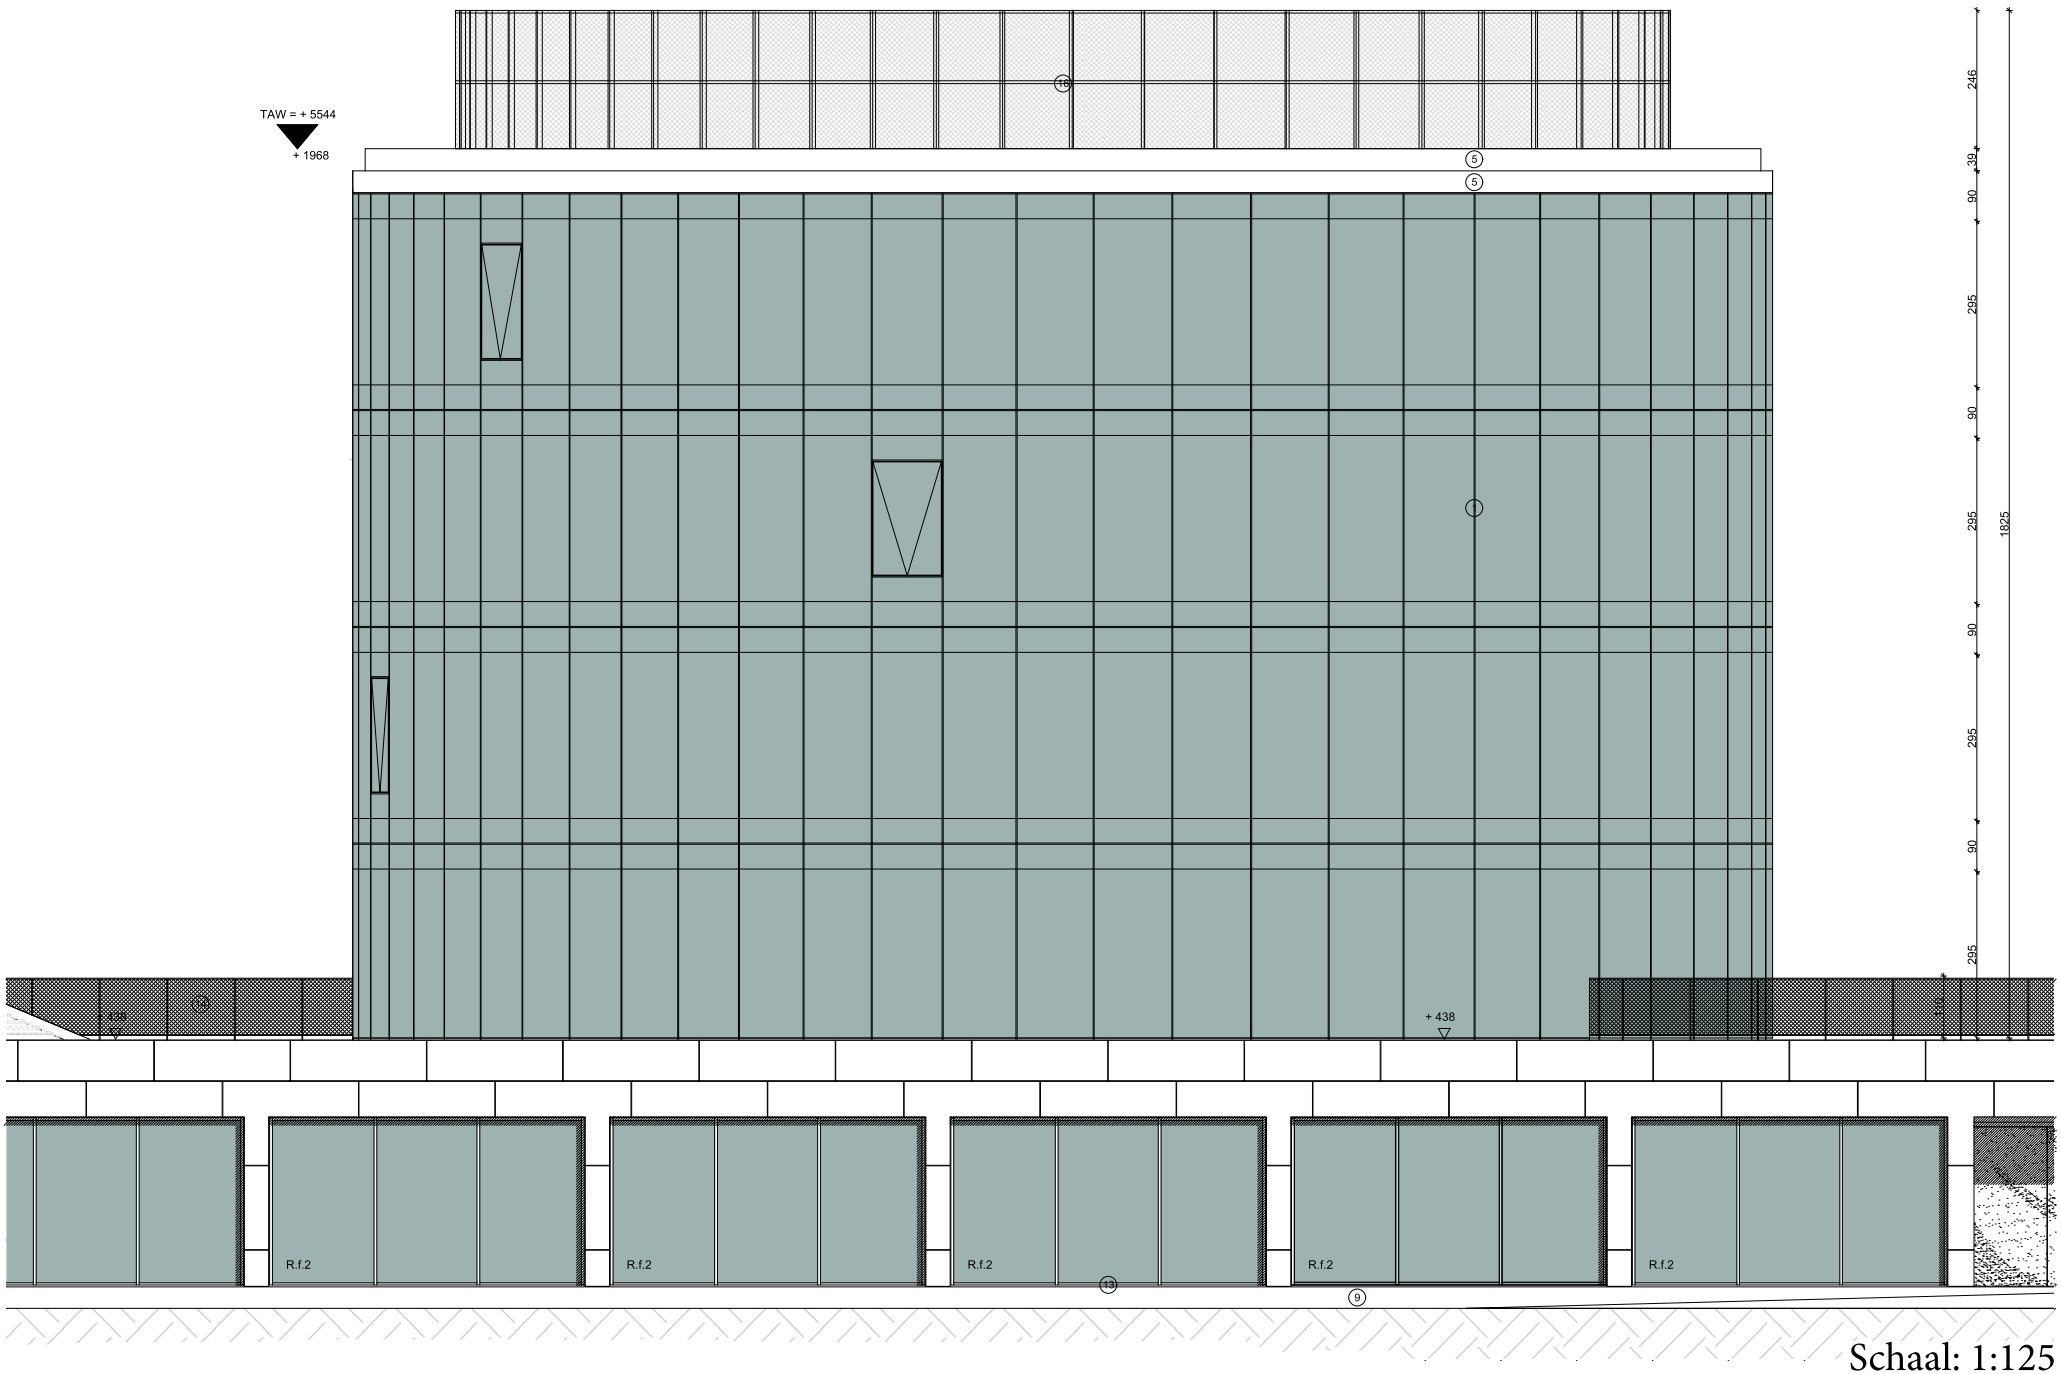
TAW = + 5544
+ 1968
+ 438
R.f.2
R.f.2
R.f.2
R.f.2
R.f.2
246
39
90
295
90
295
90
295
90
295
1825

Schaal: 1:125